



УЗЕЛ ПОДВОДЯЩИЙ (НАПОЛНЕНИЕ РЕЗЕРВУАРА/ЛИНИЯ ТЕСТА НАСОСА),

Исп. 01

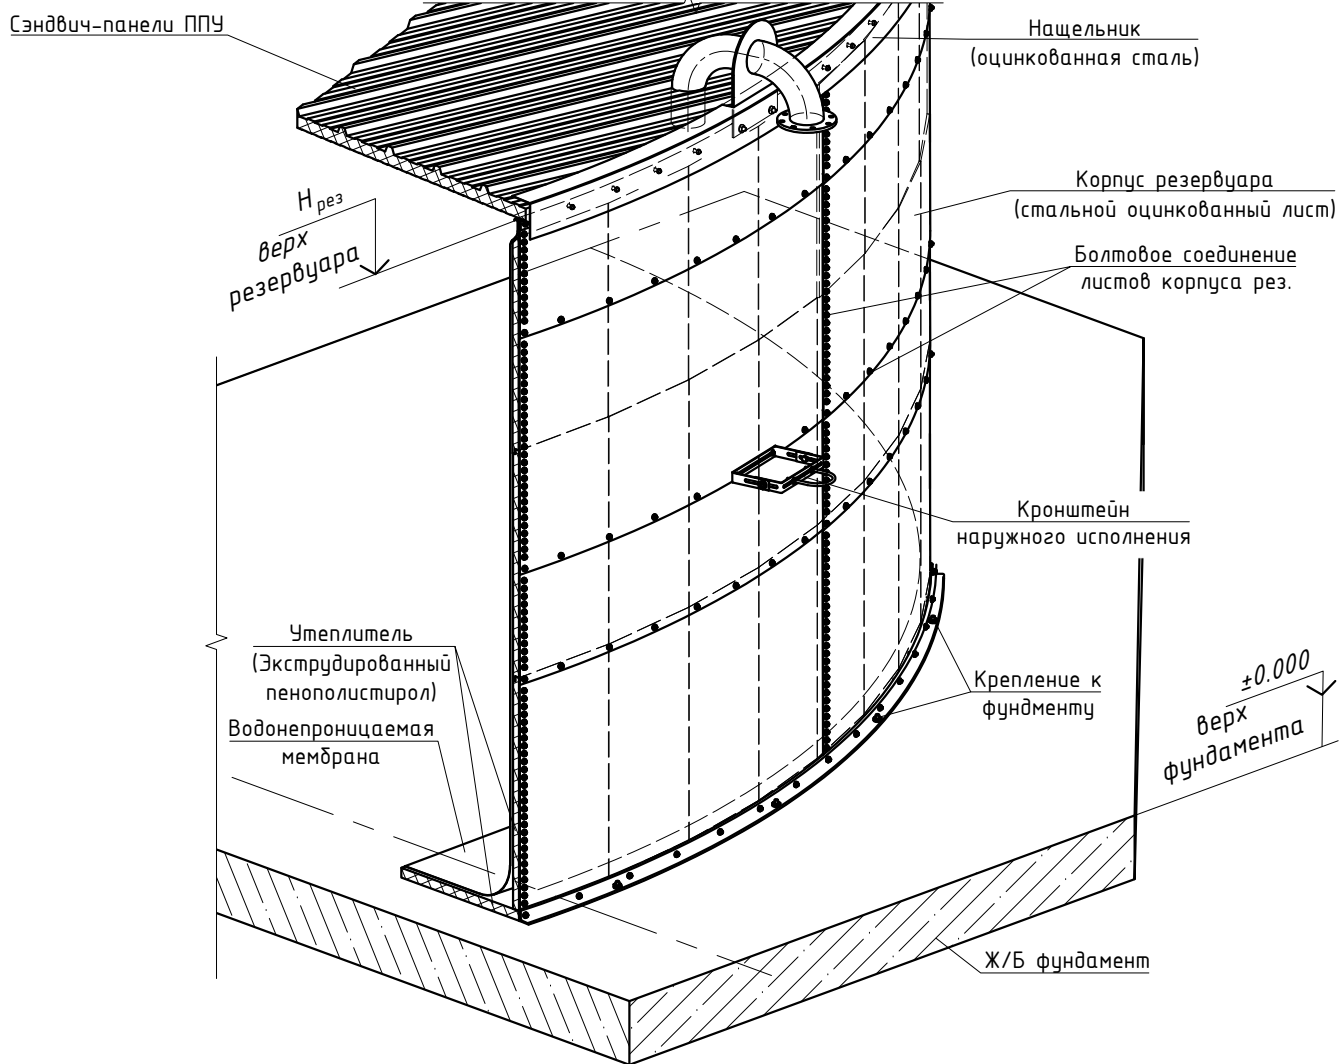

ВИД СБОКУ

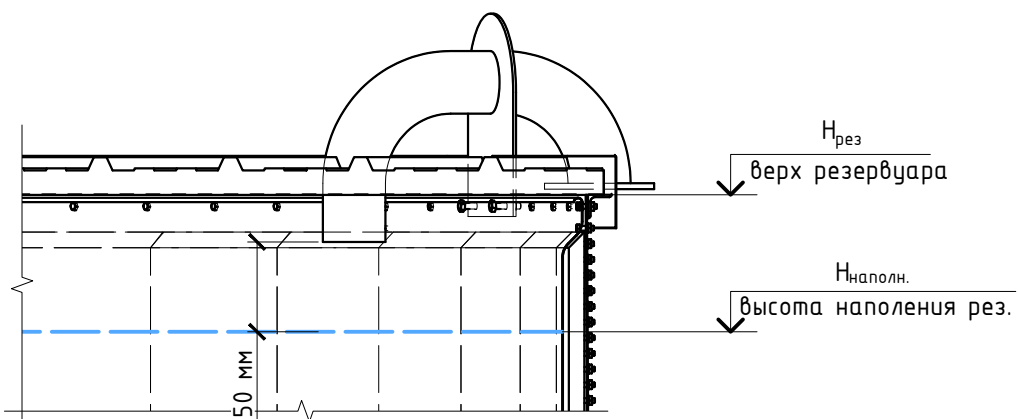

Примечание:

1. За относительную высотную отметку $\pm 0,0$ принята отметка верха фундаментной плиты;
2. Разрыв струи воды от уровня наполнения резервуара до горловины подводящего узла - min 50 мм.

Согласовано

Взам. инв. №

Подпись и дата

Инв. № подл.

Изм.	Кол.уч.	Лист	№ док.	Подп.	Дата
Разработал	Чижик				

Резервуары стальные, сборно-разборные

Узел подводящий (наполнение резервуара/линия теста насоса),
Исп. 01

Стадия Лист Листов

FLAMAX