

Создано


Инв. № подл.      Подпись и дата      Взам. инв. №



Изм.	Кол.уч.	Лист	№ док.	Подп.	Дата				
Разработал						Отдельно стоящие резервуары	Стадия	Лист	Листов
Проверил									
ГИП									
Н. контр.									



Согласовано

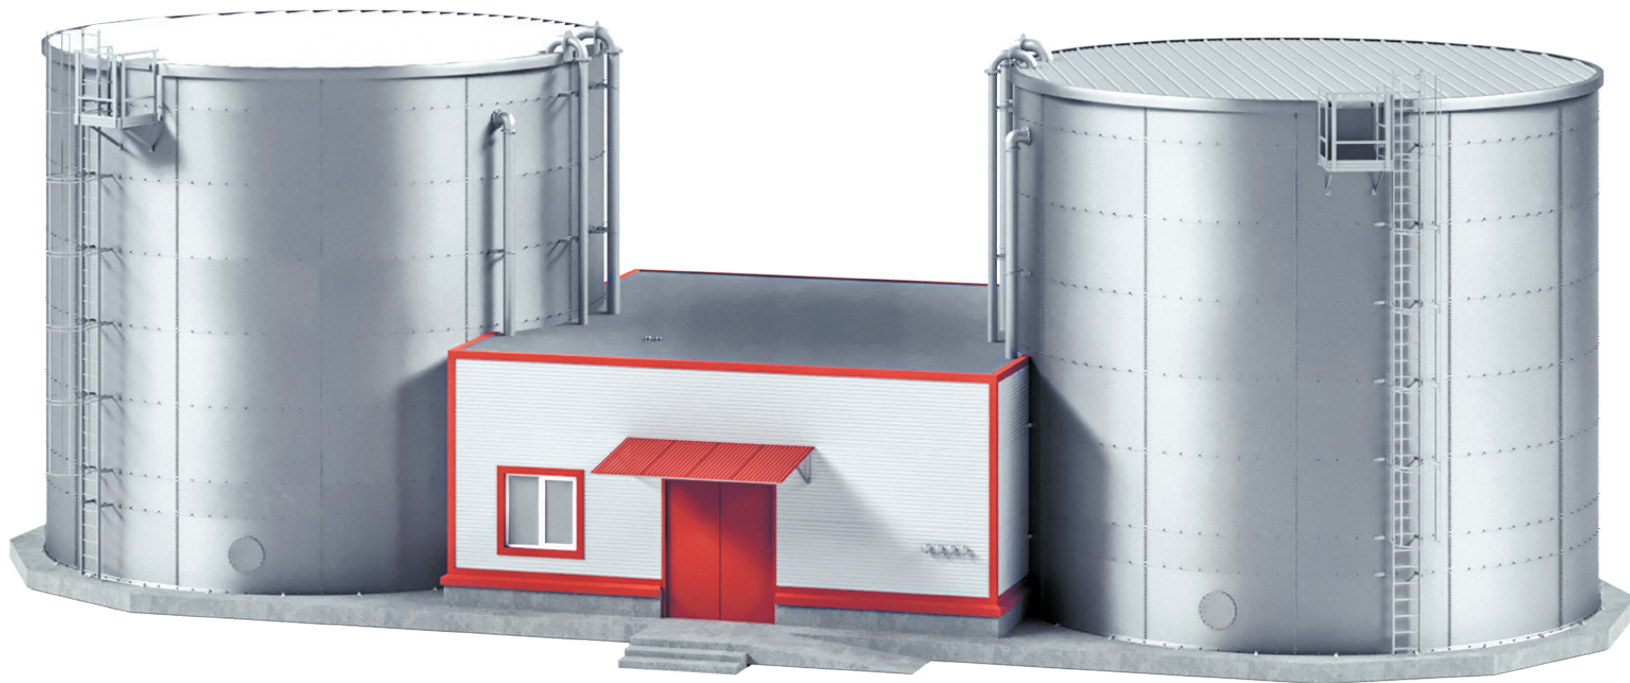

Инв. № подл. Подпись и дата. Взам. инв. №

Изм.	Кол.уч.	Лист	№ док.	Подп.	Дата				
Разработал						Резервуары пристроенные, к насосной станции/зданию	Стадия	Лист	Листов
Проверил									
ГИП									
Н. контр.							<b>FLAMAX</b>		

