


# УЗЕЛ ПЕРЕЛИВА (ЗАЩИТА ОТ ПЕРЕПОЛНЕНИЯ), Исп. 04

Сэндвич-панели ППУ

Нащельник  
(оцинкованная сталь)

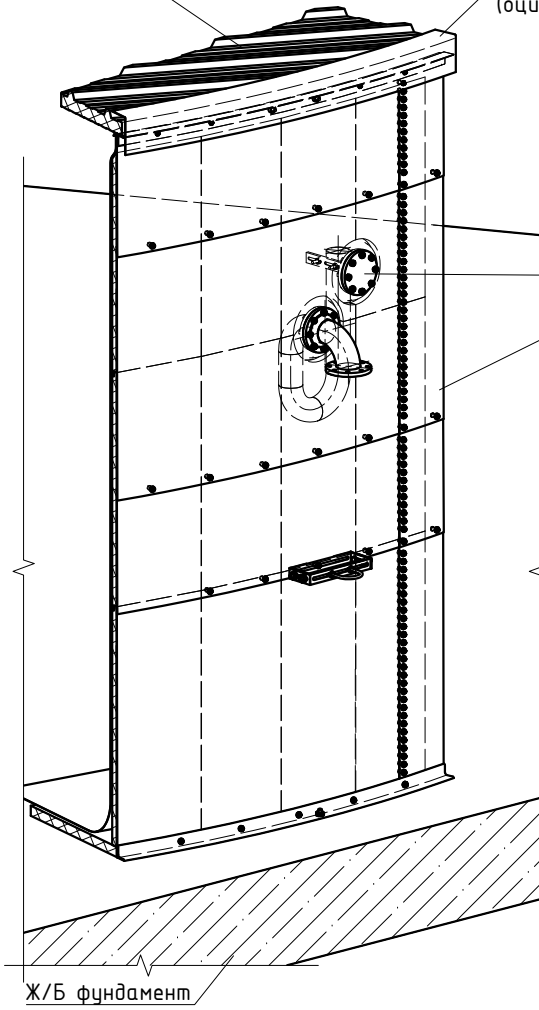


Кронштейн  
внутреннего исполнения  
Корпус  
резервуара  
(стальной  
оцинкованный лист)

Водонепроницаемая  
мембрана

Утеплитель  
(Экструдированный  
пенополистирол)

ВИД СБОКУ

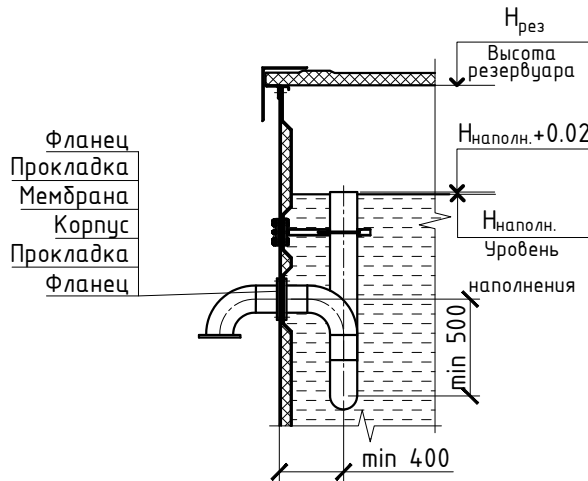

Примечание:

1. За относительную высотную отметку  $\pm 0,000$  принята отметка верха фундаментной плиты;
2. Минимальная высота гидрозатвора 500 (мм).

Согласовано

Взам. инв. №

Подпись и дата

Инв. № подл.

Изм.	Кол.уч.	Лист	№ док.	Подп.	Дата
Разработал	Чижик				

Резервуары стальные, сборно-разборные

Узел перелива(защита от переполнения),  
Исп. 04

Стадия	Лист	Листов

**FLAMAX**