



НАСОСНАЯ СТАНЦИЯ ПРИСТРОЕНА К РЕЗЕРВУАРАМ

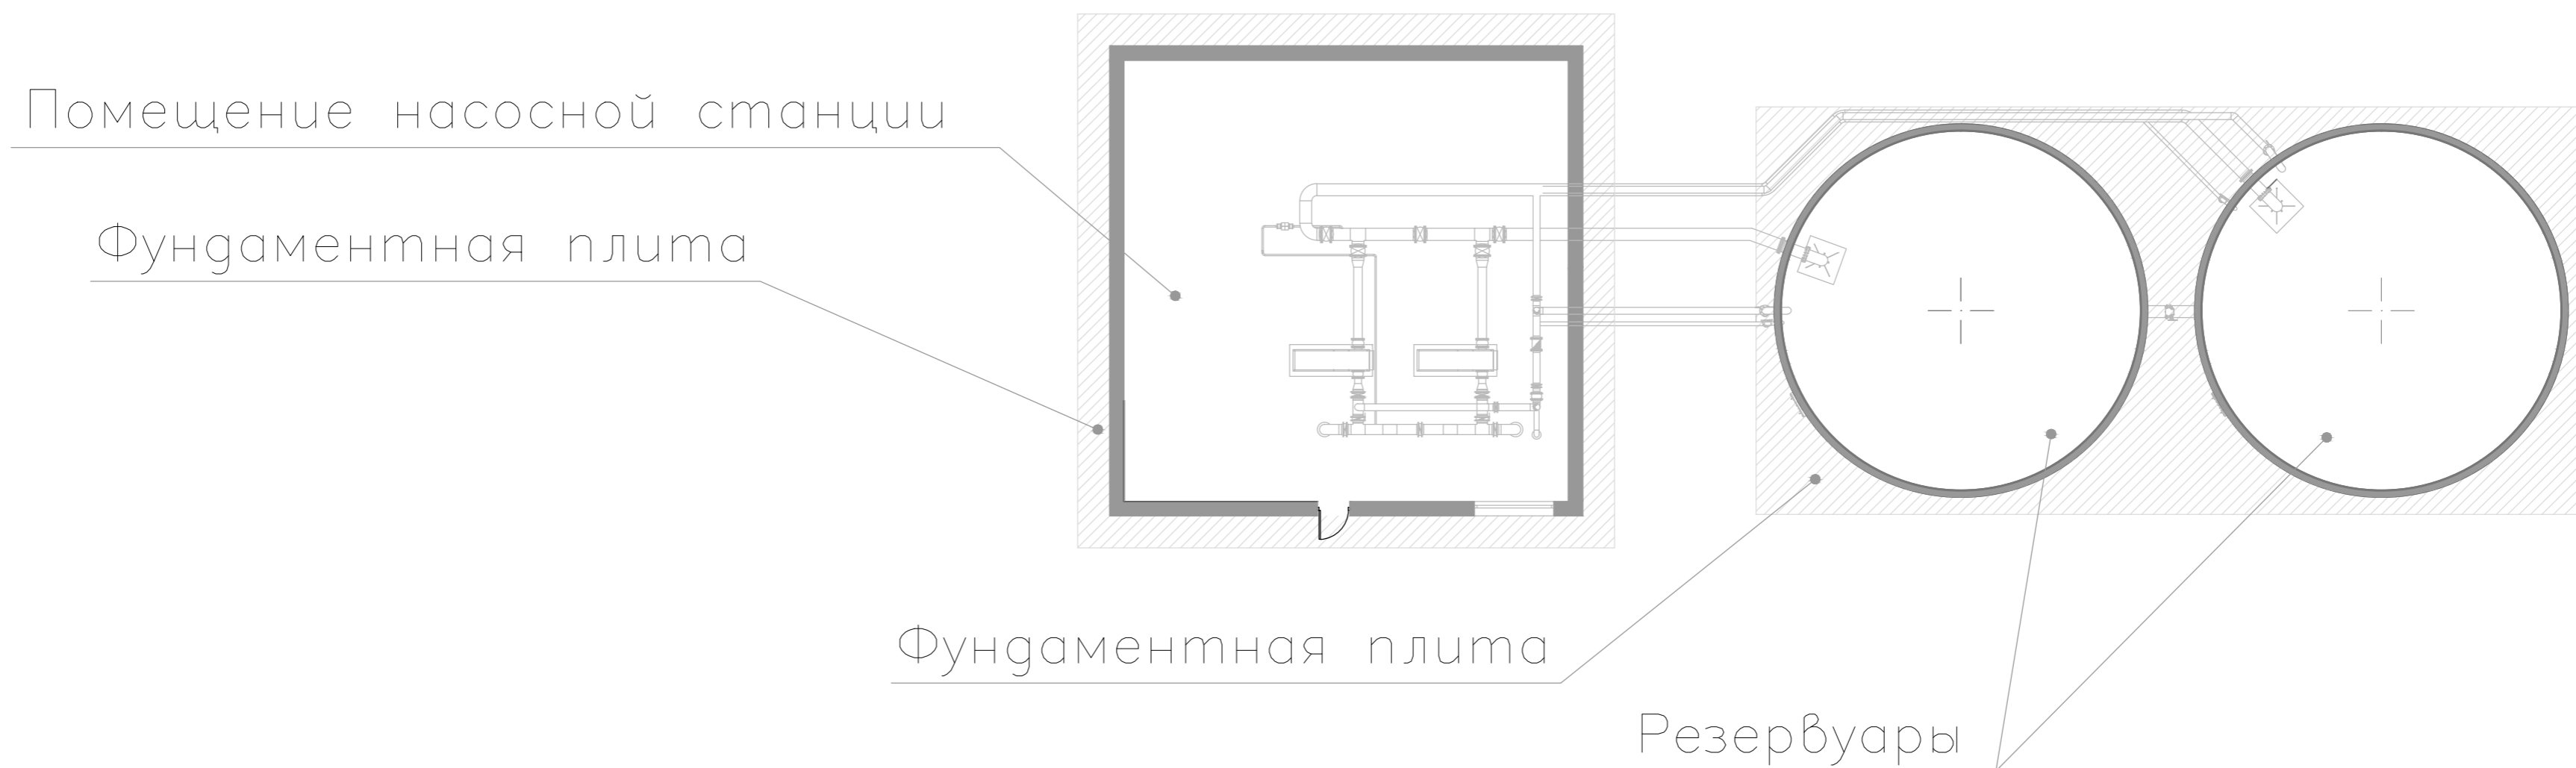

ОТДЕЛЬНО СТОЯЩАЯ НАСОСНАЯ СТАНЦИЯ

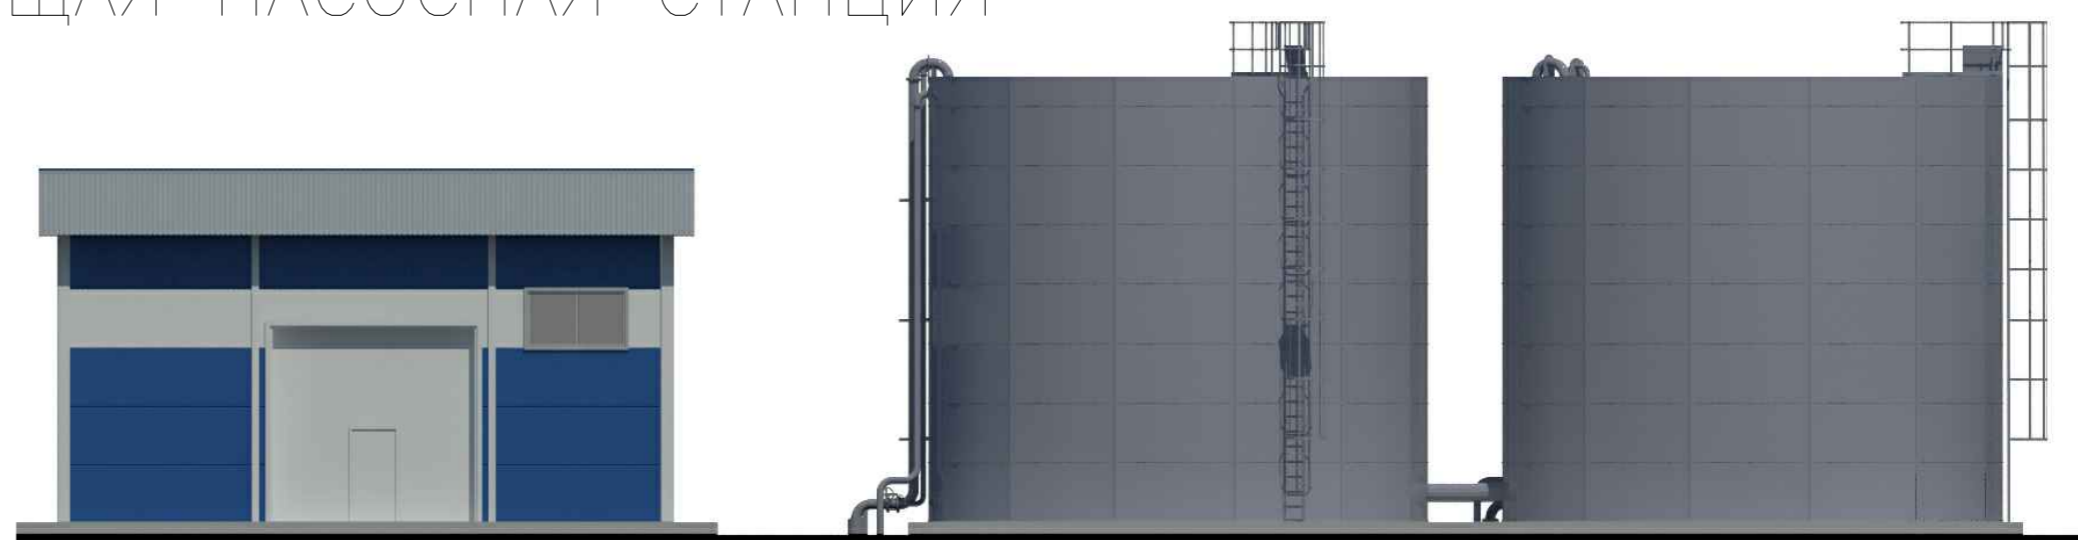

РЕЗЕРВУАРЫ И НАСОСНАЯ СТАНЦИЯ В ОТДЕЛЬНОМ ЗДАНИИ

